


Nowe Miasto Lubawskie, ul.Kopernika 4C
RZUT I PIĘTRA

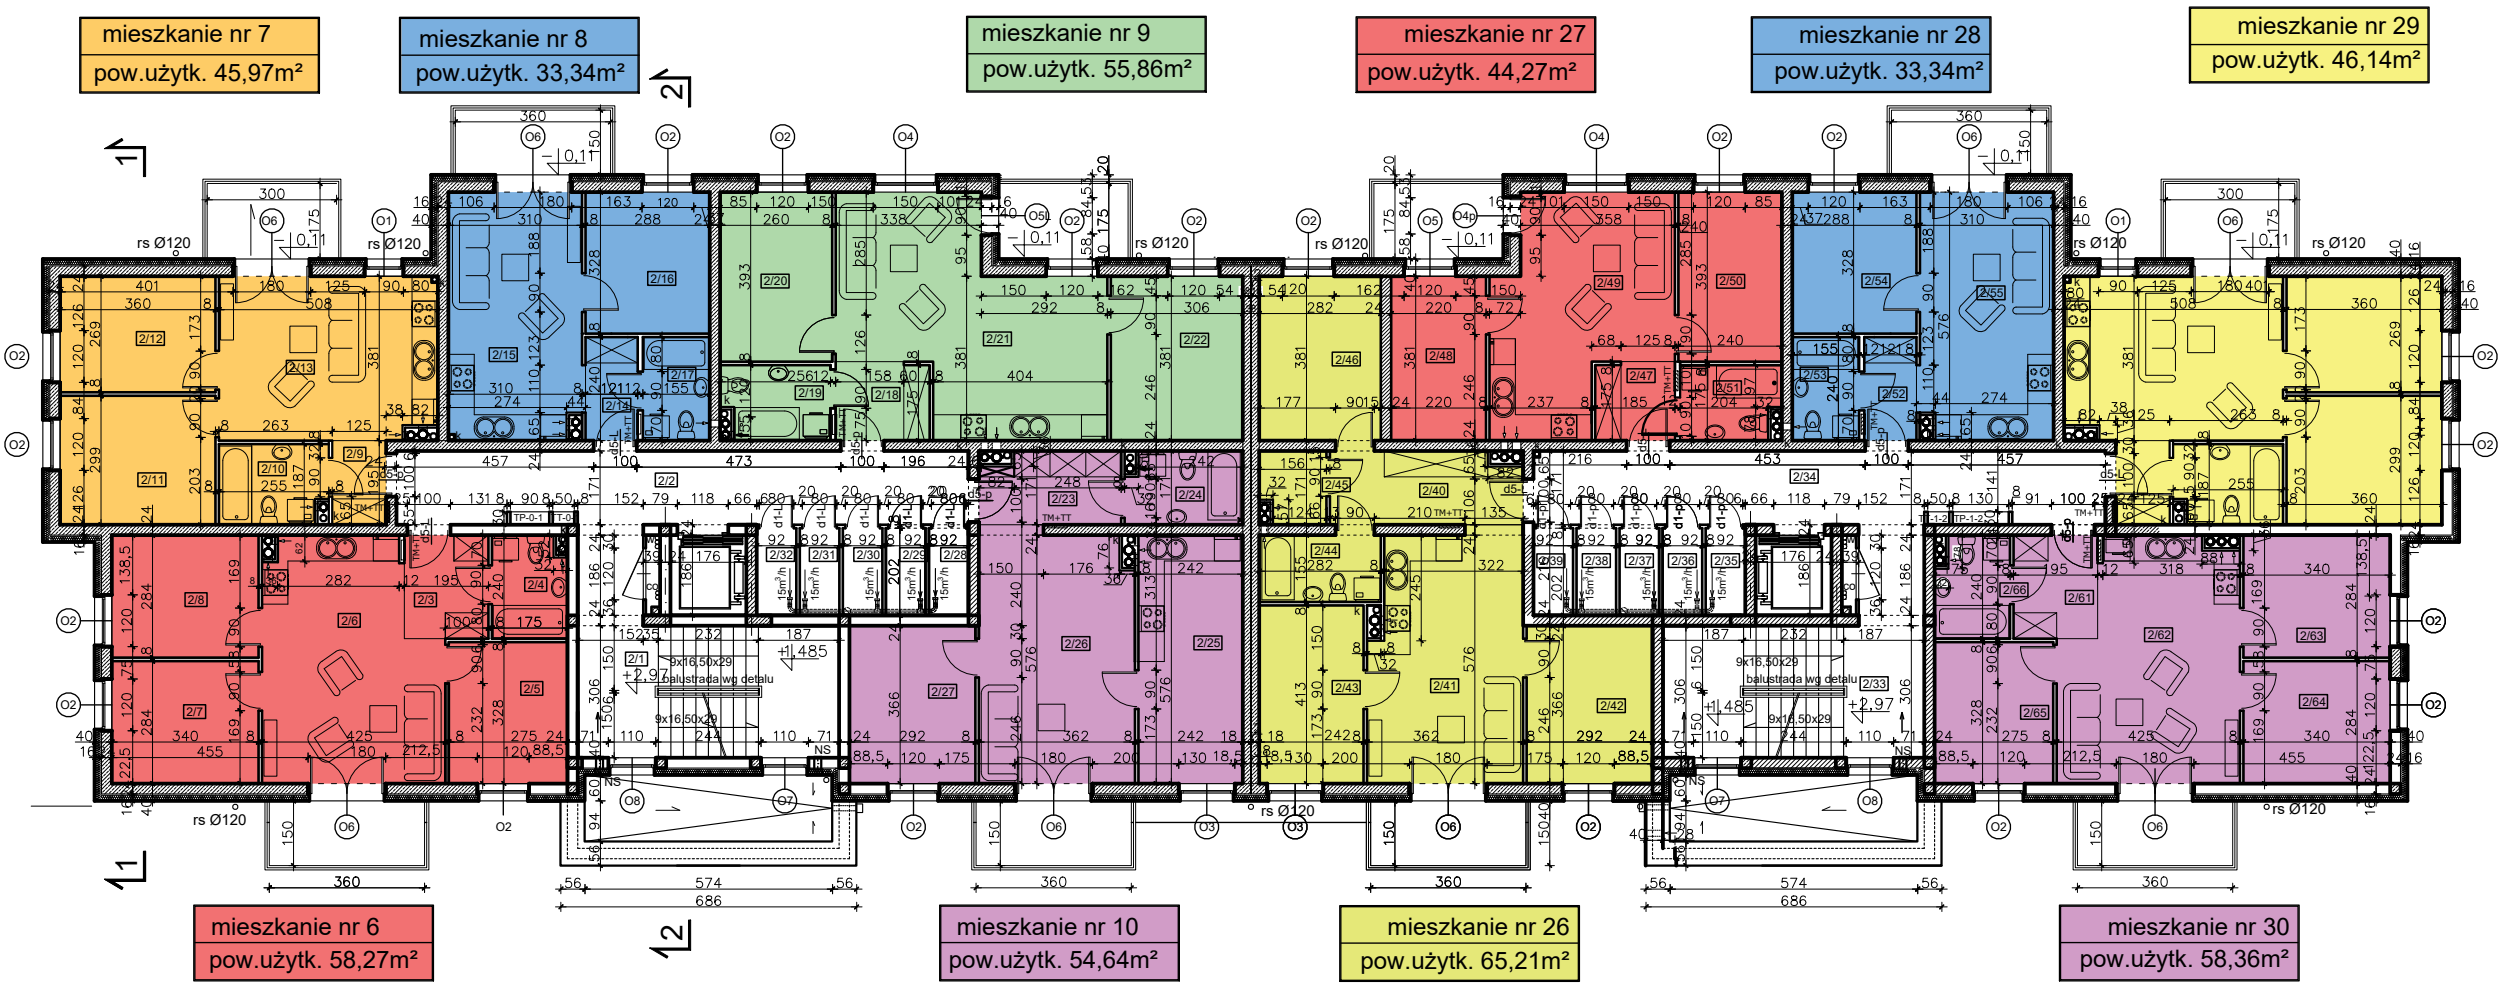

MIESZKANIE 6 - pow.użytkowa 58,27m²	MIESZKANIE 26 - pow.użytkowa 65,02m²
2/3 przedpokój 4,69m ²	2/40 przedpokój 7,24m ²
2/4 łazienka 3,95m ²	2/41 pokój z aneksem kuch. 20,03m ²
2/5 pokój 8,90m ²	2/42 pokój 10,56m ²
2/6 pokój z aneksem kuch. 21,75m ²	2/43 pokój 9,87m ²
2/7 pokój 9,54m ²	2/44 łazienka 4,29m ²
2/8 pokój 9,54m ²	2/45 garderoba 2,41m ²
	2/46 pokój 10,62m ²
MIESZKANIE 7 - pow.użytkowa 45,97m²	MIESZKANIE 27 - pow.użytkowa 44,27m²
2/9 przedpokój 2,40m ²	2/47 przedpokój 3,29m ²
2/10 łazienka 4,48m ²	2/48 pokój 8,26m ²
2/11 pokój 10,64m ²	2/49 pokój z aneksem kuch. 19,62m ²
2/12 pokój 9,56m ²	2/50 pokój 9,31m ²
2/13 pokój z aneksem kuch. 18,87m ²	2/51 łazienka 3,79m ²
MIESZKANIE 8 - pow.użytkowa 33,34m²	MIESZKANIE 28 - pow.użytkowa 33,34m²
2/14 przedpokój 2,83m ²	2/52 przedpokój 2,83m ²
2/15 pokój z aneksem kuch. 17,55m ²	2/53 łazienka 3,64m ²
2/16 pokój 9,32m ²	2/54 pokój 9,32m ²
2/17 łazienka 3,64m ²	2/55 pokój z aneksem kuch. 17,55m ²
MIESZKANIE 9 - pow.użytkowa 55,86m²	MIESZKANIE 29 - pow.użytkowa 46,14m²
2/18 przedpokój 3,89m ²	2/56 przedpokój 2,39m ²
2/19 łazienka 4,14m ²	2/57 pokój z aneksem kuch. 18,87m ²
2/20 pokój 10,09m ²	2/58 pokój 9,56m ²
2/21 pokój z aneksem kuch. 26,22m ²	2/59 pokój 10,64m ²
2/22 pokój 11,52m ²	2/60 łazienka 4,68m ²
MIESZKANIE 10 - pow.użytkowa 54,64m²	MIESZKANIE 30 - pow.użytkowa 58,08m²
2/23 przedpokój 5,24m ²	2/61 przedpokój 4,59m ²
2/24 łazienka 4,30m ²	2/62 pokój z aneksem kuch. 21,65m ²
2/25 kuchnia 13,78m ²	2/63 pokój 9,54m ²
2/26 pokój 20,76m ²	2/64 pokój 9,54m ²
2/27 pokój 10,56m ²	2/65 pokój 8,90m ²
	2/66 łazienka 3,86m ²