


Nowe Miasto Lubawskie, ul.Kopernika 4C
RZUT II PIĘTRA

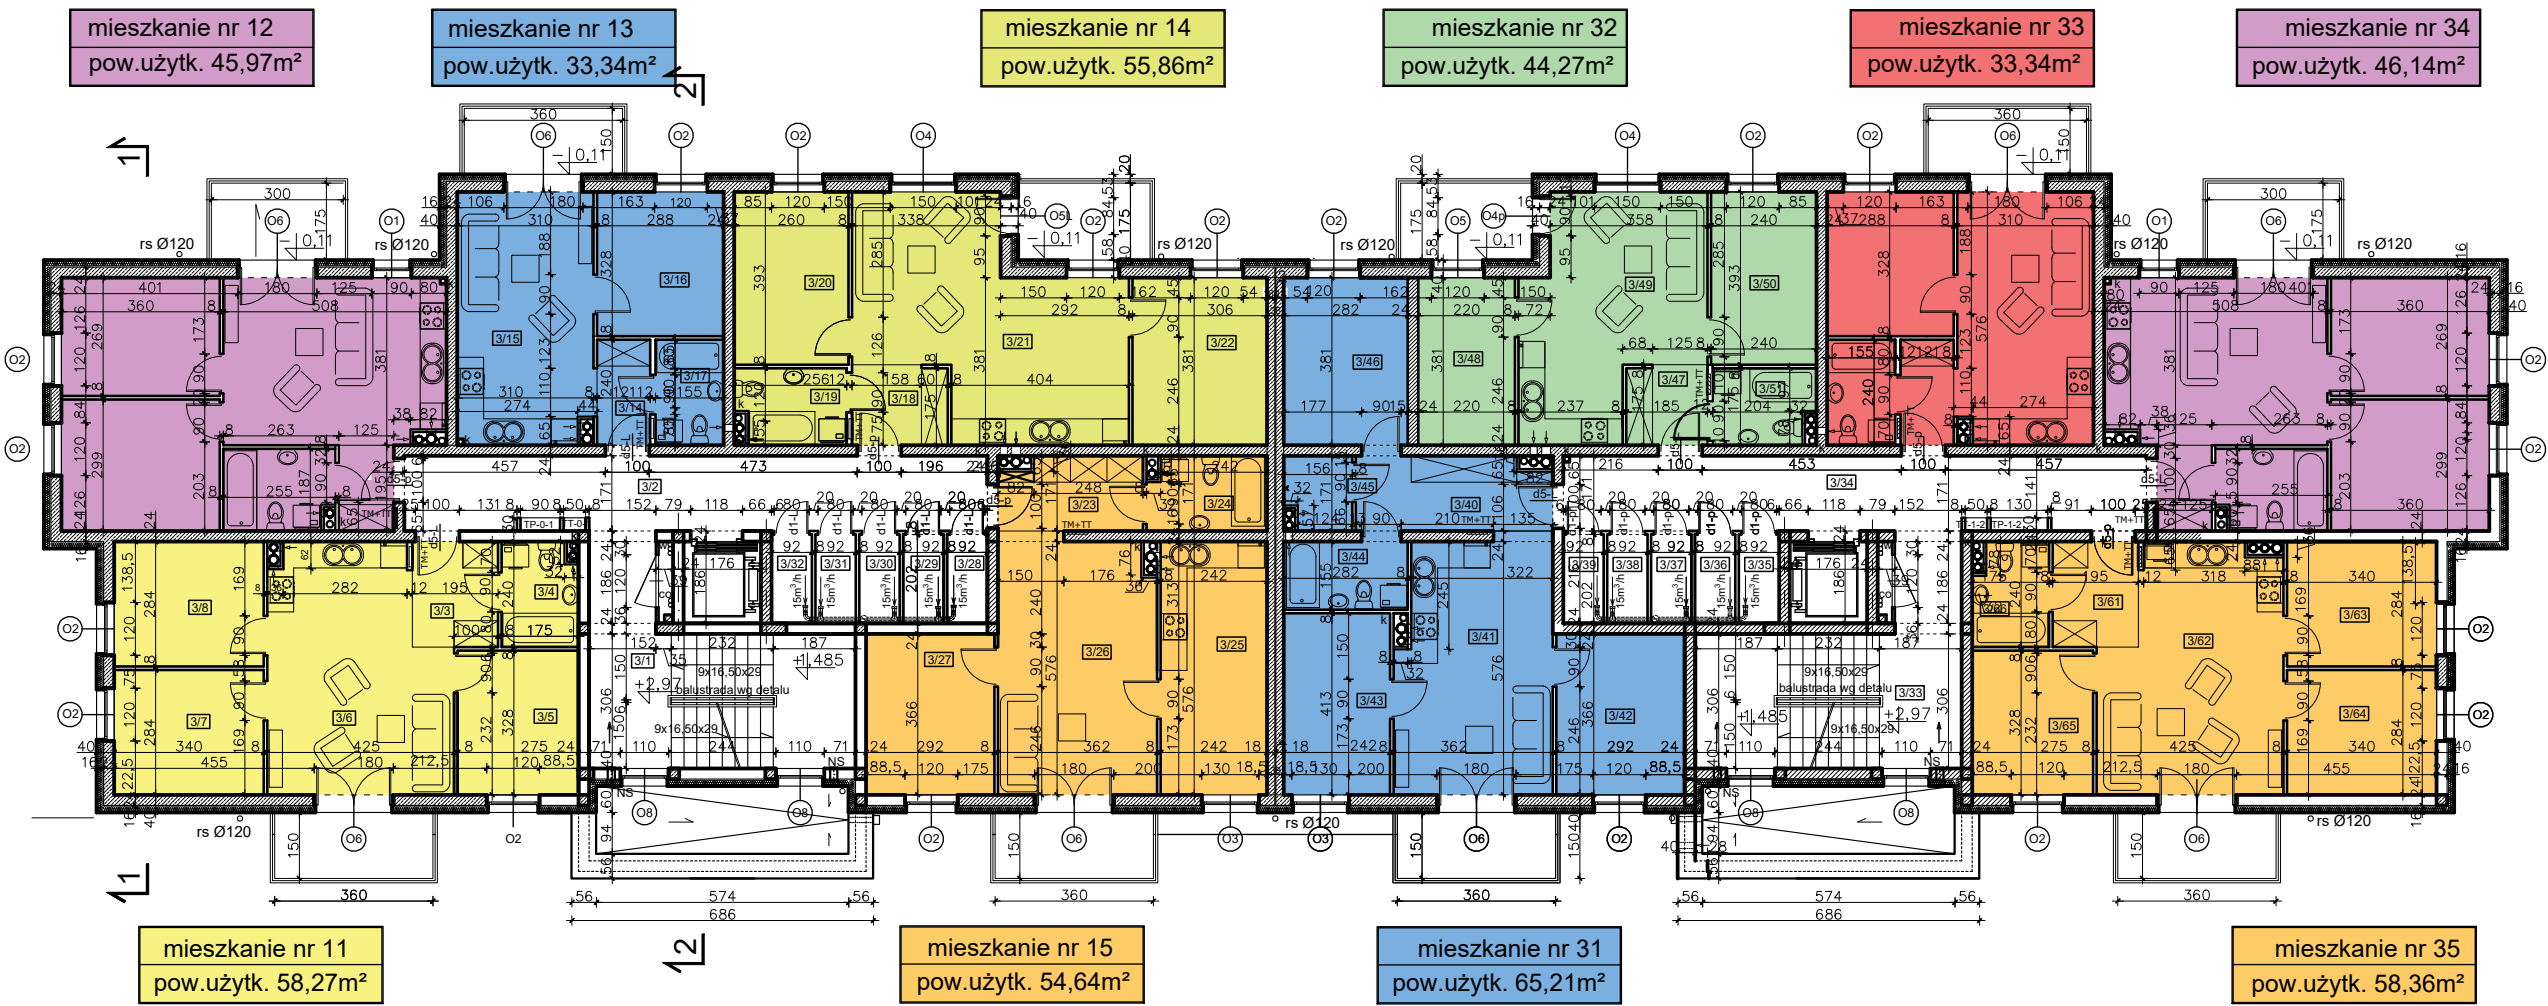

MIESZKANIE 11 - pow. użytkowa 58,27m²	MIESZKANIE 31 - pow. użytkowa 65,02m²
3/3 przedpokój 4,59m ²	3/40 przedpokój 7,24m ²
3/4 łazienka 3,95m ²	3/41 pokój z aneksem kuch. 20,03m ²
3/5 pokój 8,90m ²	3/42 pokój 10,56m ²
3/6 pokój z aneksem kuch. 21,75m ²	3/43 pokój 9,87m ²
3/7 pokój 9,54m ²	3/44 łazienka 4,29m ²
3/8 pokój 9,54m ²	3/45 garderoba 2,41m ²
	3/46 pokój 10,62m ²
MIESZKANIE 12 - pow. użytkowa 45,97m²	MIESZKANIE 32 - pow. użytkowa 44,27m²
3/9 przedpokój 2,40m ²	3/47 przedpokój 3,29m ²
3/10 łazienka 4,48m ²	3/48 pokój 8,26m ²
3/11 pokój 10,64m ²	3/49 pokój z aneksem kuch. 19,62m ²
3/12 pokój 9,56m ²	3/50 pokój 9,31m ²
3/13 pokój z aneksem kuch. 18,87m ²	3/51 łazienka 3,79m ²
MIESZKANIE 13 - pow. użytkowa 33,34m²	MIESZKANIE 33 - pow. użytkowa 33,34m²
3/14 przedpokój 2,83m ²	3/52 przedpokój 2,83m ²
3/15 pokój z aneksem kuch. 17,55m ²	3/53 łazienka 3,64m ²
3/16 pokój 9,32m ²	3/54 pokój 9,32m ²
3/17 łazienka 3,64m ²	3/55 pokój z aneksem kuch. 17,55m ²
MIESZKANIE 14 - pow. użytkowa 55,86m²	MIESZKANIE 34 - pow. użytkowa 46,14m²
3/18 przedpokój 3,89m ²	3/56 przedpokój 2,39m ²
3/19 łazienka 4,14m ²	3/57 pokój z aneksem kuch. 18,87m ²
3/20 pokój 10,09m ²	3/58 pokój 9,56m ²
3/21 pokój z aneksem kuch. 26,22m ²	3/59 pokój 10,64m ²
3/22 pokój 11,52m ²	3/60 łazienka 4,68m ²
MIESZKANIE 15 - pow. użytkowa 54,64m²	MIESZKANIE 35 - pow. użytkowa 58,08m²
3/23 przedpokój 5,24m ²	3/61 przedpokój 4,59m ²
3/24 łazienka 4,30m ²	3/62 pokój z aneksem kuch. 21,65m ²
3/25 kuchnia 13,78m ²	3/63 pokój 9,54m ²
3/26 pokój 20,76m ²	3/64 pokój 8,90m ²
3/27 pokój 10,56m ²	3/65 pokój 3,86m ²
	3/66 łazienka 3,86m ²