


Nowe Miasto Lubawskie, ul.Kopernika 4C
RZUT PARTERU

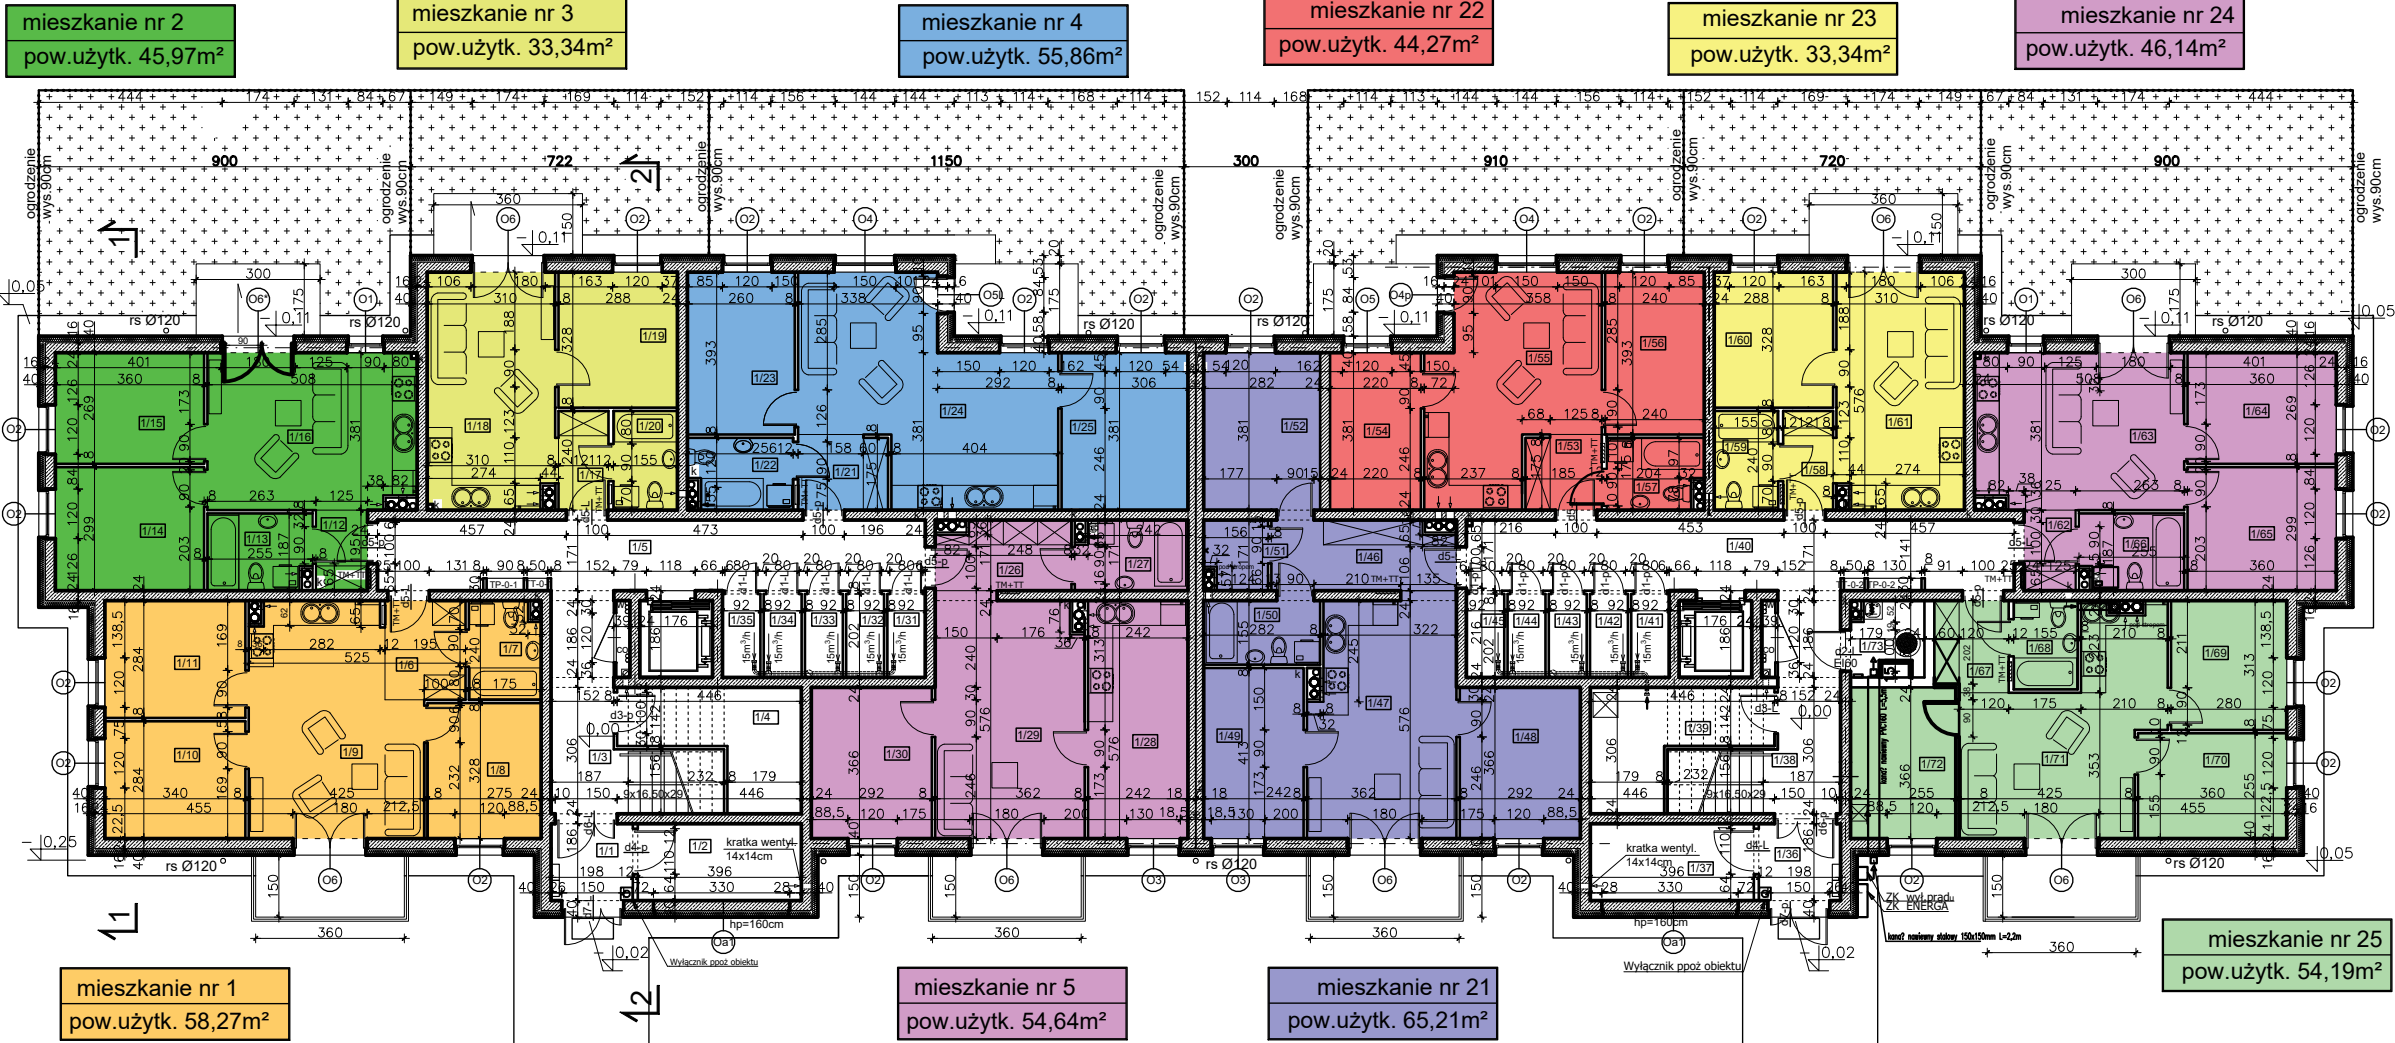

MIESZKANIE 1 - pow. użytkowa 58,27m²	MIESZKANIE 21 - pow. użytkowa 65,21m²
1/6 przedpokój 4,59m ²	1/46 przedpokój 7,24m ²
1/7 łazienka 3,95m ²	1/47 pokój z aneksem kuch. 20,03m ²
1/8 pokój 8,90m ²	1/48 pokój 10,56m ²
1/9 pokój z aneksem kuch. 21,75m ²	1/49 pokój 9,87m ²
1/10 pokój 9,54m ²	1/50 łazienka 4,29m ²
1/11 pokój 9,54m ²	1/51 garderoba 2,60m ²
	1/52 pokój 10,62m ²
MIESZKANIE 2 - pow. użytkowa 45,97m²	MIESZKANIE 22 - pow. użytkowa 44,27m²
1/12 przedpokój 2,40m ²	1/53 przedpokój 3,29m ²
1/13 łazienka 4,48m ²	1/54 pokój 8,26m ²
1/14 pokój 10,64m ²	1/55 pokój z aneksem kuch. 19,62m ²
1/15 pokój 9,56m ²	1/56 pokój 9,31m ²
1/16 pokój z aneksem kuch. 18,87m ²	1/57 łazienka 3,79m ²
MIESZKANIE 3 - pow. użytkowa 33,34m²	MIESZKANIE 23 - pow. użytkowa 33,34m²
1/17 przedpokój 2,83m ²	1/58 przedpokój 2,83m ²
1/18 pokój z aneksem kuch. 17,55m ²	1/59 łazienka 3,64m ²
1/19 pokój 9,32m ²	1/60 pokój 9,32m ²
1/20 łazienka 3,64m ²	1/61 pokój z aneksem kuch. 17,55m ²
MIESZKANIE 4 - pow. użytkowa 55,86m²	MIESZKANIE 24 - pow. użytkowa 46,14m²
1/21 przedpokój 3,89m ²	1/62 przedpokój 2,39m ²
1/22 łazienka 4,14m ²	1/63 pokój z aneksem kuch. 18,87m ²
1/23 pokój 10,09m ²	1/64 pokój 9,56m ²
1/24 pokój z aneksem kuch. 26,22m ²	1/65 pokój 10,64m ²
1/25 pokój 11,52m ²	1/66 łazienka 4,68m ²
MIESZKANIE 5 - pow. użytkowa 54,64m²	MIESZKANIE 25 - pow. użytkowa 54,19m²
1/26 przedpokój 5,24m ²	1/67 przedpokój 3,83m ²
1/27 łazienka 4,30m ²	1/68 łazienka 3,26m ²
1/28 kuchnia 13,78m ²	1/69 pokój 8,65m ²
1/29 pokój 20,76m ²	1/70 pokój 9,06m ²
1/30 pokój 10,56m ²	1/71 pokój z aneksem kuch. 20,19m ²
	1/72 pokój 9,20m ²