RZUT PIWNICY

skala 1:50

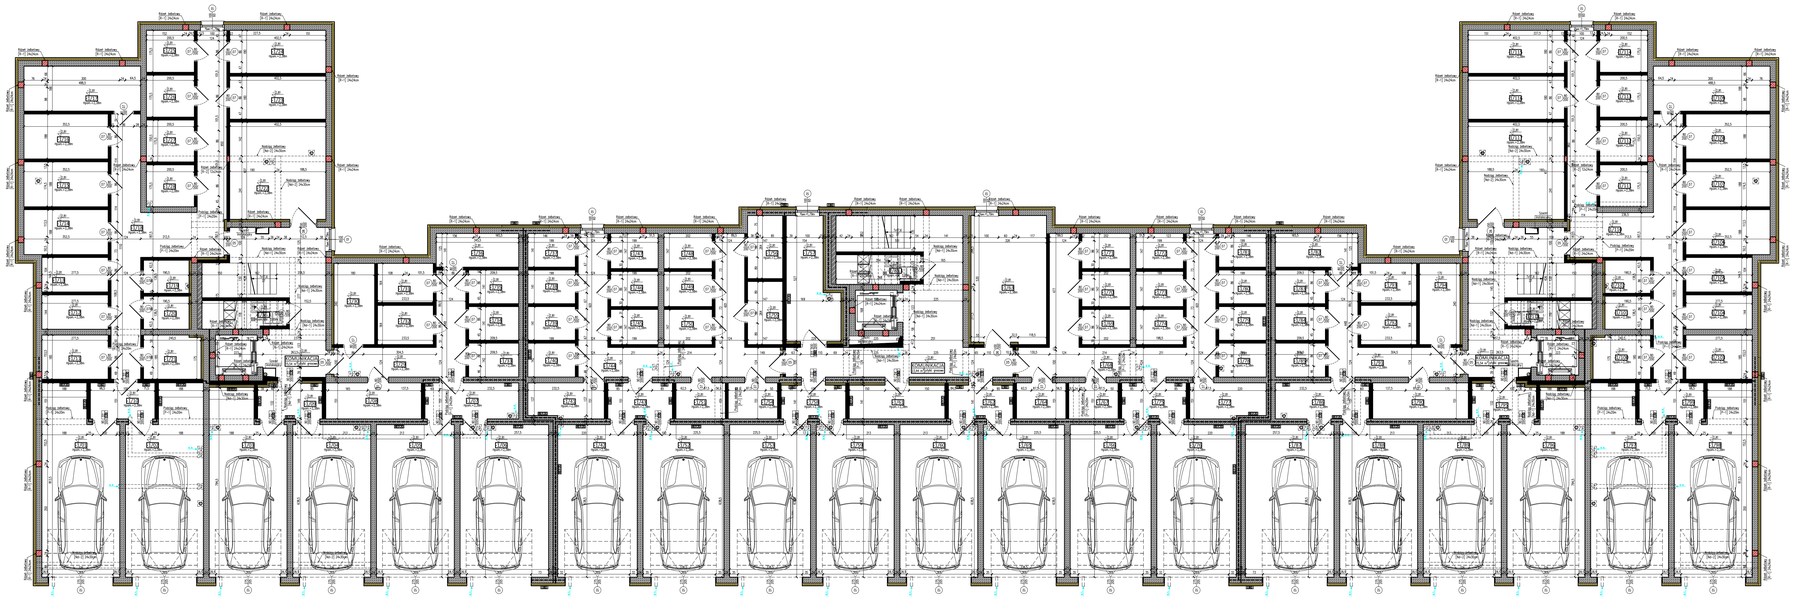
Rzut odbojnic
(H=1.0m,Dn=0.25m,Rw=)