



RZUT PARTERU

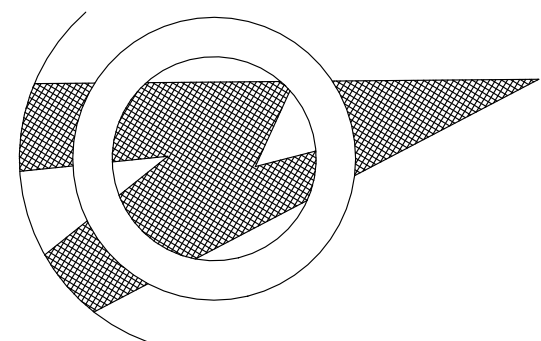

- 8

mieszkanie 98
pow. użytk. 45,23m²
- mieszkanie 99
pow. użytk. 45,38m²
- mieszkanie 100
pow. użytk. 53,47m²
- mieszkanie 101
pow. użytk. 61,82m²
- mieszkanie 130
pow. użytk. 54,45m²
- mieszkanie 131
pow. użytk. 53,47m²
- mieszkanie 132
pow. użytk. 64,02m²

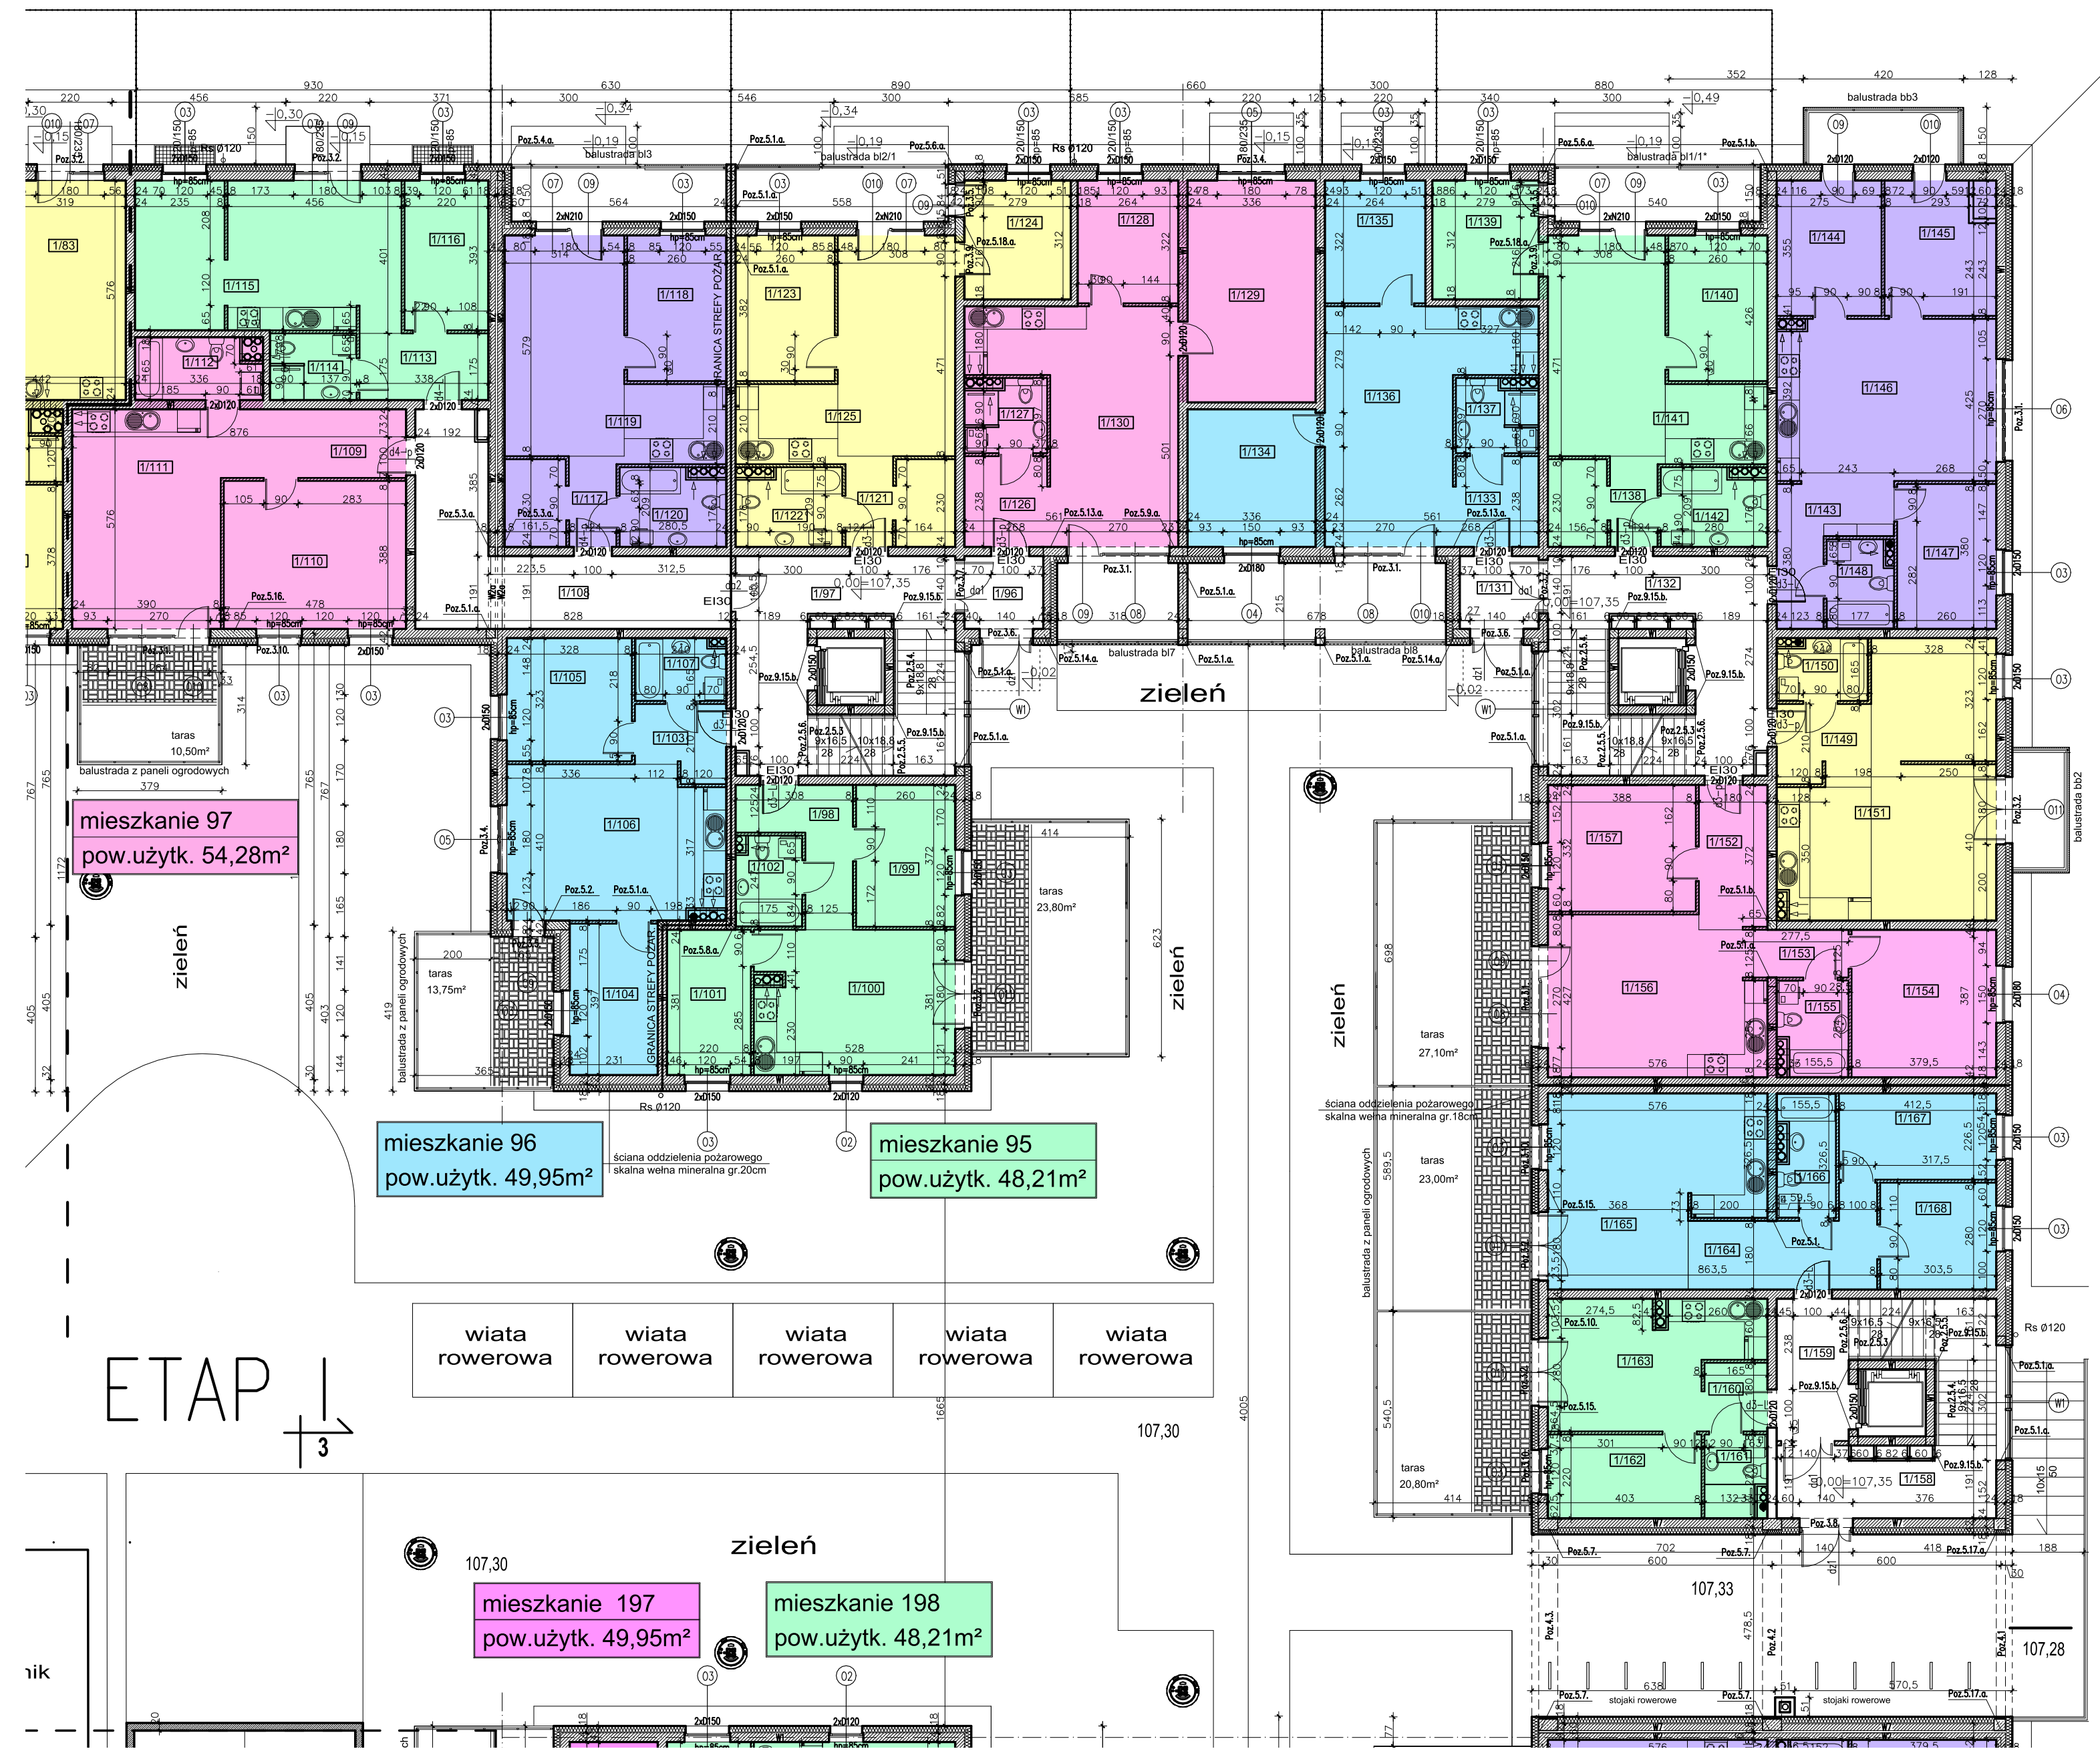

mieszkanie 133
pow. użytk. 41,14m²

mieszkanie 134
pow. użytk. 64,40m²

mieszkanie 156
pow. użytk. 57,44m²

mieszkanie 155
pow. użytk. 31,17m²

ETAP I
↓
3

ETAP I
—
ETAP II