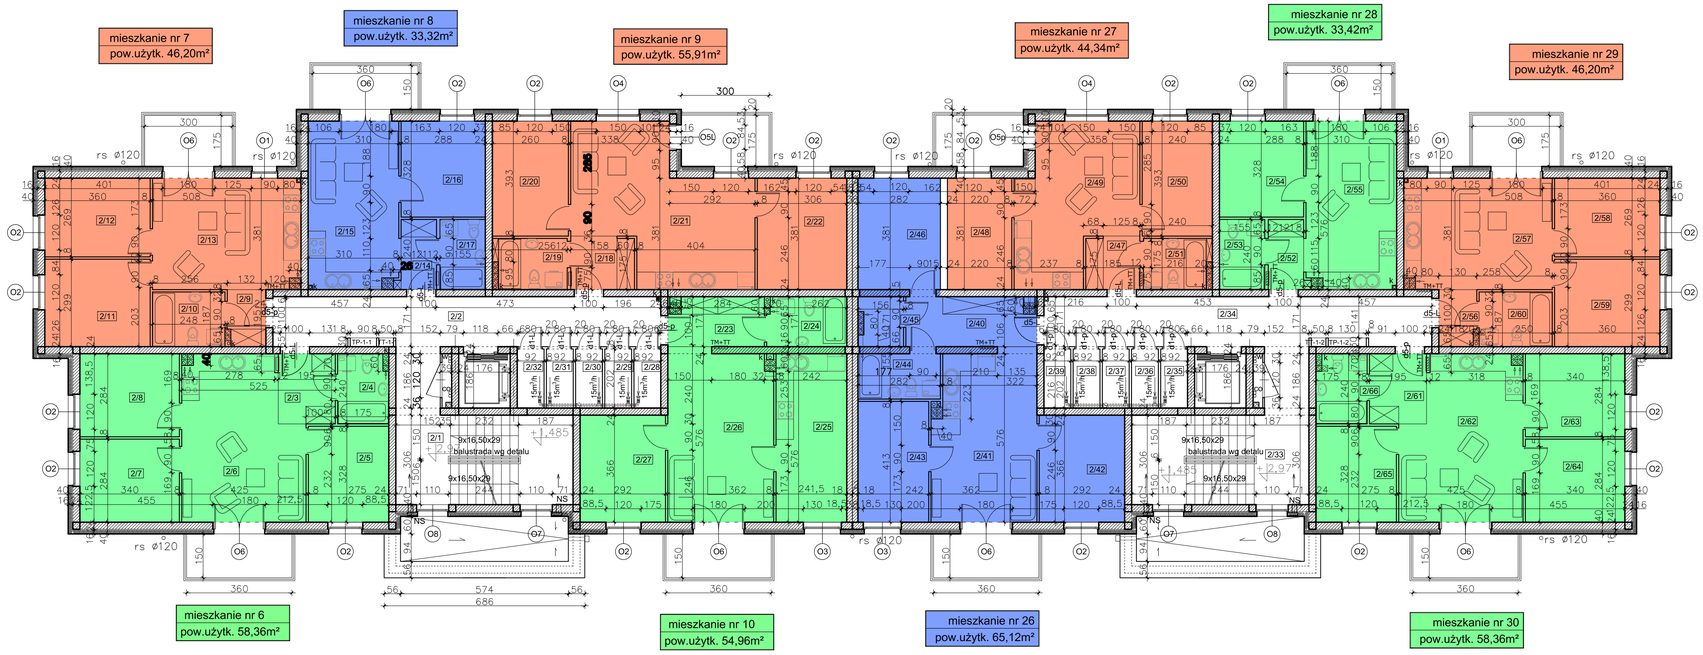

WYKAZ POMIESZCZEŃ

NR	nazwa pomieszczenia	pow.użytk.
2/1	klatka schodowa 1	18,36m²
2/2	komunikacja ogólna	25,40m²
MIESZKANIE 6 - pow.użytkowa		**58,36m²**
2/3	przedpokój	4,59m²
2/4	łazienka	4,00m²
2/5	pokój	8.90m²
2/6	pokój z aneksem kuch.	21,79m²
2/7	pokój	9,54m²
2/8	pokój	9,54m²
MIESZKANIE 7 - pow.użytkowa		**46,20m²**
2/9	przedpokój	2,45m²
2/10	łazienka	4,55m²
2/11	pokój	10,64m²
2/12	pokój	9,56m²
2/13	pokój z aneksem kuch.	19,00m²
MIESZKANIE 8 - pow.użytkowa		**33,32m²**
2/14	przedpokój	2,91m²
2/15	pokój z aneksem kuch.	17,45m²
2/16	pokój	9,32m²
2/17	łazienka	3,64m²
MIESZKANIE 9 - pow.użytkowa		**55,91m²**
2/18	przedpokój	3,88m²
2/19	łazienka	4,20m²
2/20	pokój	10,09m²
2/21	pokój z aneksem kuch.	26,22m²
2/22	pokój	11,52m²
MIESZKANIE 10 - pow.użytkowa		**54,96m²**
2/23	przedpokój	5,26m²
2/24	łazienka	4,53m²
2/25	kuchnia	13,78m²
2/26	pokój	20,83m²
2/27	pokój	10,56m²
2/28	kom.lokatorska	1,82m²
2/29	kom.lokatorska	1,84m²
2/30	kom.lokatorska	1,80m²
2/31	kom.lokatorska	1,84m²
2/32	kom.lokatorska	1,82m²

WYKAZ POMIESZCZEŃ

NR	nazwa pomieszczenia	pow.użytk.
2/33	klatka schodowa 2	18,36m²
2/34	komunikacja ogólna	25,28m²
2/35	kom.lokatorska	1,82m²
2/36	kom.lokatorska	1,84m²
2/37	kom.lokatorska	1,80m²
2/38	kom.lokatorska	1,84m²
2/39	kom.lokatorska	1,82m²
MIESZKANIE 26 - pow.użytkowa		**65,12m²**
2/40	przedpokój	7,26m²
2/41	pokój z aneksem kuch.	20,11m²
2/42	pokój	10,56m²
2/43	pokój	9,86m²
2/44	łazienka	4,28m²
2/45	garderoba	2,44m²
2/46	pokój	10,61m²
MIESZKANIE 27 - pow.użytkowa		**44,34m²**
2/47	przedpokój	3,28m²
2/48	pokój	8,26m²
2/49	pokój z aneksem kuch.	19,63m²
2/50	pokój	9,31m²
2/51	łazienka	3,86m²
MIESZKANIE 28 - pow.użytkowa		**33,42m²**
2/52	przedpokój	2,91m²
2/53	łazienka	3,64m²
2/54	pokój	9,32m²
2/55	pokój z aneksem kuch.	17,55m²
MIESZKANIE 29 - pow.użytkowa		**46,20m²**
2/56	przedpokój	2,41m²
2/57	pokój z aneksem kuch.	19,00m²
2/58	pokój	9,56m²
2/59	pokój	10,64m²
2/60	łazienka	4,59m²
MIESZKANIE 30 - pow.użytkowa		**58,36m²**
2/61	przedpokój	4,59m²
2/62	pokój z aneksem kuch.	21,79m²
2/63	pokój	9,54m²
2/64	pokój	9,54m²
2/65	pokój	8,90m²
2/66	łazienka	4,00m²

UWAGI:

1. WSZYSTKIE PROJEKTY BRANZOWE ROZPATRYWAĆ JAKO CAŁOŚĆ! WRAZIE WĄTPLIWOŚCI NALEZY SKONTAKTOWAĆ SIĘ Z PROJEKTANTEM ARCHITEKTURY LUB POZOSTALYCH BRANŻ.
2. POWIERZCHNIA UŻYTKOWA MIESZKAŃ i POZOSTAŁYCH POMIESZCZEŃ ZOSTAŁA OBLICZONA ZGODNIE Z NORMĄ PN-ISO 9836-1997. WEDŁUG NORMY POWIERZCHNIĘ UŻYTKOWĄ OBLICZA SIĘ W STANIE WYKOŃCZONYM NA POZIOMIE PODŁOGI, PRZYJĘTO TYNK GR.1,0CM.
3. Pozycje i rozmieszczenie elementów konstrukcyjnych wg projektu konstrukcji.
4. NS - nawietrzak szpaletowy60m3/h, Ø 160 wlot powietrza w węgarku okna.

RZUT I PIĘTRA 1:100

Projektujemy od 19 bpbw

BIURO PROJEKTÓW "BPBW" Sp. z o.o.
10-448 OLSZTYN, UL.GŁOWACKIEGO 28

PRAWA AUTORSKIE ZASTRZEŻONE

www.bpbw.olsztyn.pl **info@bpbw.olsztyn.pl**

tytuł projektu:
budynek mieszkalny 40-rodzinny "B"
Nowe Miasto Lubawskie
ul.Kopernika

inwestor:
Lubawskie Przedsiębiorstwo Budowlane
Zdzisław Wierzbowski,
ul Kopernika 65, 14-260 Lubawa

stadium:	projekt wykonawczy
branża:	ARCHITEKTURA

imię i nazwisko, uprawnienia	podpis
projektował: mgr inż. arch. Tomasz Śladowski Specjalność architektoniczna upr.3/2004/OL	
opracował: Grażyna Konopka	
sprawdził:	

nazwa rysunku:
RZUT I PIĘTRA

skala:	data:	nr rysunku :
1:100	10.2021r.	A-2

nr zlecenia:
P/3936/S