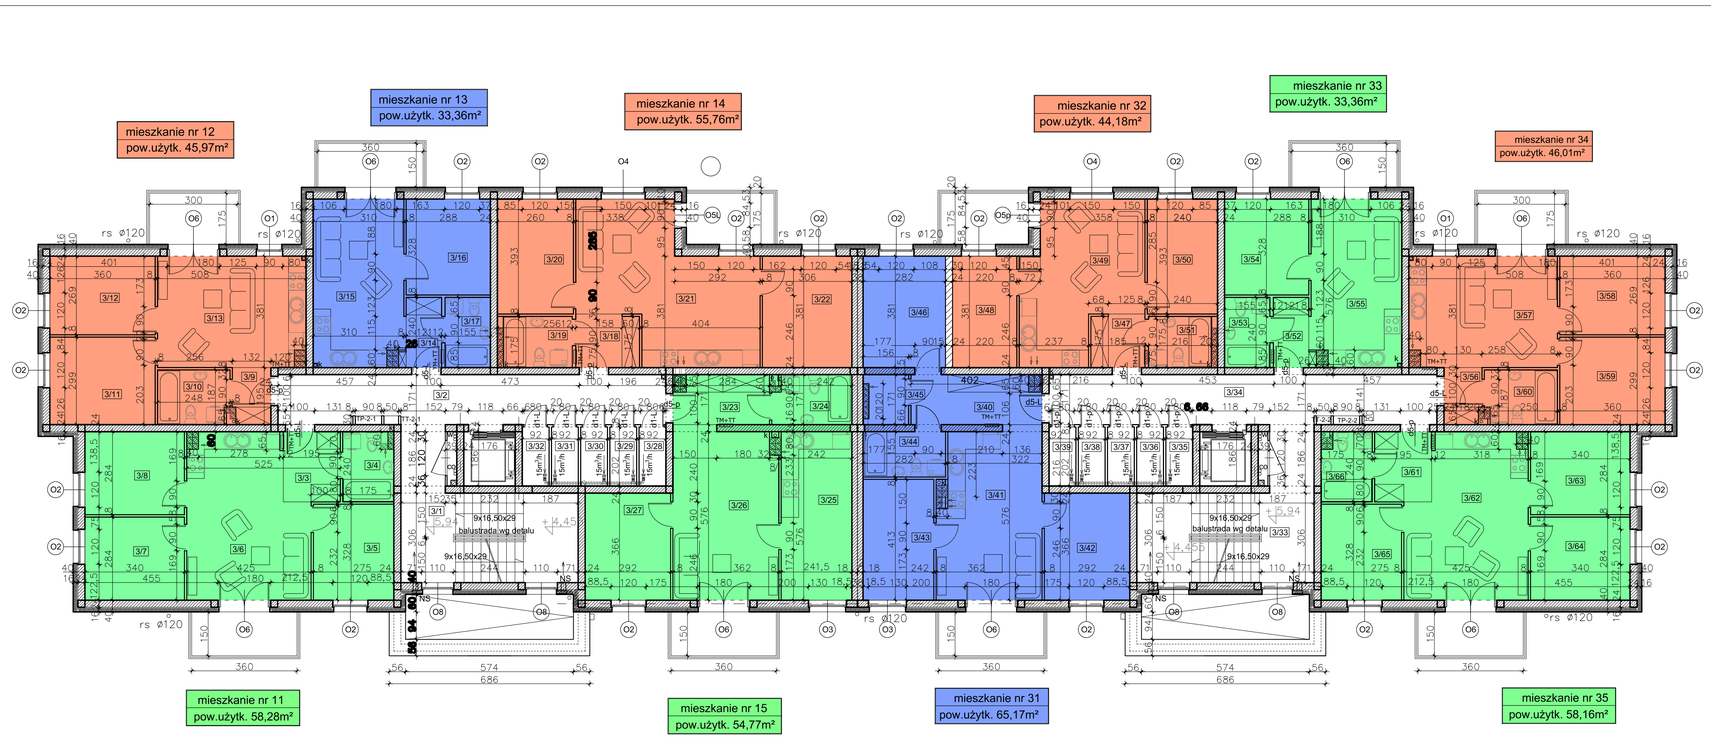

WYKAZ POMIESZCZEŃ

NR	nazwa pomieszczenia	pow.użytk.
3/1	klatka schodowa 1	18,36m²
3/2	komunikacja ogólna	25,40m²
MIESZKANIE 11 - pow.użytkowa 58,28m²		
3/3	przedpokój	4,59m²
3/4	łazienka	4,00m²
3/5	pokój	8.90m²
3/6	pokój z aneksem kuch.	21,71m²
3/7	pokój	9,54m²
3/8	pokój	9,54m²
MIESZKANIE 12 - pow.użytkowa 45,97m²		
3/9	przedpokój	2,41m²
3/10	łazienka	4,43m²
3/11	pokój	10,64m²
3/12	pokój	9,56m²
3/13	pokój z aneksem kuch.	18,93m²
MIESZKANIE 13 - pow.użytkowa 33,36m²		
3/14	przedpokój	2,97m²
3/15	pokój z aneksem kuch.	17,43m²
3/16	pokój	9,32m²
3/17	łazienka	3,64m²
MIESZKANIE 14 - pow.użytkowa 55,76m²		
3/18	przedpokój	3,88m²
3/19	łazienka	4,05m²
3/20	pokój	10,09m²
3/21	pokój z aneksem kuch.	26,22m²
3/22	pokój	11,52m²
MIESZKANIE 15 - pow.użytkowa 54,77m²		
3/23	przedpokój	5,26m²
3/24	łazienka	4,40m²
3/25	kuchnia	13,78m²
3/26	pokój	20,77m²
3/27	pokój	10,56m²
3/28	kom.lokatorska	1,82m²
3/29	kom.lokatorska	1,84m²
3/30	kom.lokatorska	1,80m²
3/31	kom.lokatorska	1,84m²
3/32	kom.lokatorska	1,82m²

WYKAZ POMIESZCZEŃ

NR	nazwa pomieszczenia	pow.użytk.
3/33	klatka schodowa 2	18,36m²
3/34	komunikacja ogólna	25,40m²
3/35	kom.lokatorska	1,82m²
3/36	kom.lokatorska	1,84m²
3/37	kom.lokatorska	1,80m²
3/38	kom.lokatorska	1,84m²
3/39	kom.lokatorska	1,82m²
MIESZKANIE 31 - pow.użytkowa 65,17m²		
3/40	przedpokój	7,54m²
3/41	pokój z aneksem kuch.	19,95m²
3/42	pokój	10,56m²
3/43	pokój	9,87m²
3/44	łazienka	4,29m²
3/45	garderoba	2,36m²
3/46	pokój	10,60m²
MIESZKANIE 32 - pow.użytkowa 44,18m²		
3/47	przedpokój	3,28m²
3/48	pokój	8,26m²
3/49	pokój z aneksem kuch.	19,63m²
3/50	pokój	9,31m²
3/51	łazienka	3,70m²
MIESZKANIE 33 - pow.użytkowa 33,36m²		
3/52	przedpokój	2,97m²
3/53	łazienka	3,64m²
3/54	pokój	9,32m²
3/55	pokój z aneksem kuch.	17,43m²
MIESZKANIE 34 - pow.użytkowa 46,01m²		
3/56	przedpokój	2,41m²
3/57	pokój z aneksem kuch.	18,93m²
3/58	pokój	9,56m²
3/59	pokój	10,64m²
3/60	łazienka	4,47m²
MIESZKANIE 35 - pow.użytkowa 58,16m²		
3/61	przedpokój	4,59m²
3/62	pokój z aneksem kuch.	21,71m²
3/63	pokój	9,54m²
3/64	pokój	9,54m²
3/65	pokój	8,90m²
3/66	łazienka	3,88m²

UWAGI:

1. WSZYSTKIE PROJEKTY BRANZOWE ROZPATRYWAĆ JAKO CAŁOŚĆ! WRAZIE WĄTPLIWOŚCI NALEZY SKONTAKTOWAĆ SIĘ Z PROJEKTANTEM ARCHITEKTURY LUB POZOSTALYCH BRANŻ.
2. POWIERZCHNIA UŻYTKOWA MIESZKAŃ i POZOSTAŁYCH POMIESZCZEŃ ZOSTAŁA OBLICZONA ZGODNIE Z NORMĄ PN-ISO 9836-1997. WEDŁUG NORMY POWIERZCHNIĘ UŻYTKOWĄ OBLICZA SIĘ W STANIE WYKOŃCZONYM NA POZIOMIE PODŁOGI, PRZYJĘTO TYNK GR.1,0CM.
3. Pozycje i rozmieszczenie elementów konstrukcyjnych wg projektu konstrukcji.
4. NS - nawietrzak szpaletowy60m3/h, Ø 160 wlot powietrza w węgarku okna.

RZUT II PIĘTRA 1:100

Projektujemy od 19 bpbw

BIURO PROJEKTÓW "BPBW" Sp. z o.o.
10-448 OLSZTYN, UL.GŁOWACKIEGO 28
PRAWA AUTORSKIE ZASTRZEŻONE

www.bpbw.olsztyn.pl info@bpbw.olsztyn.pl

tytuł projektu:
budynek mieszkalny 40-rodzinny "B"
Nowe Miasto Lubawskie
ul.Kopernika

inwestor:
Lubawskie Przedsiębiorstwo Budowlane
Zdzisław Wierzbowski,
ul Kopernika 65, 14-260 Lubawa

stadium: projekt wykonawczy

branża: ARCHITEKTURA

imię i nazwisko, uprawnienia	podpis
projektował: mgr inż. arch. Tomasz Śladowski Specjalność architektoniczna upr.3/2004/OL	
opracował: Grażyna Konopka	
sprawdził:	

nazwa rysunku: RZUT II PIĘTRA

skala:	data:	nr rysunku :
1:100	10.2021r.	A-3

nr zlecenia: P/3936/S