

RZUT IV PIĘTRA

anie 92
ytk. 53,56m²

mieszkanie 126
pow.użytk. 45,23m²

mieszkanie 127
pow.użytk. 45,38m²


mieszkanie 128
pow.użytk. 53,47m²

mieszkanie 129
pow.użytk. 66,05m²

mieszkanie 150
pow.użytk. 58,68m²

mieszkanie 151
pow.użytk. 53,47m²

mieszkanie 152
pow.użytk. 64,89m²

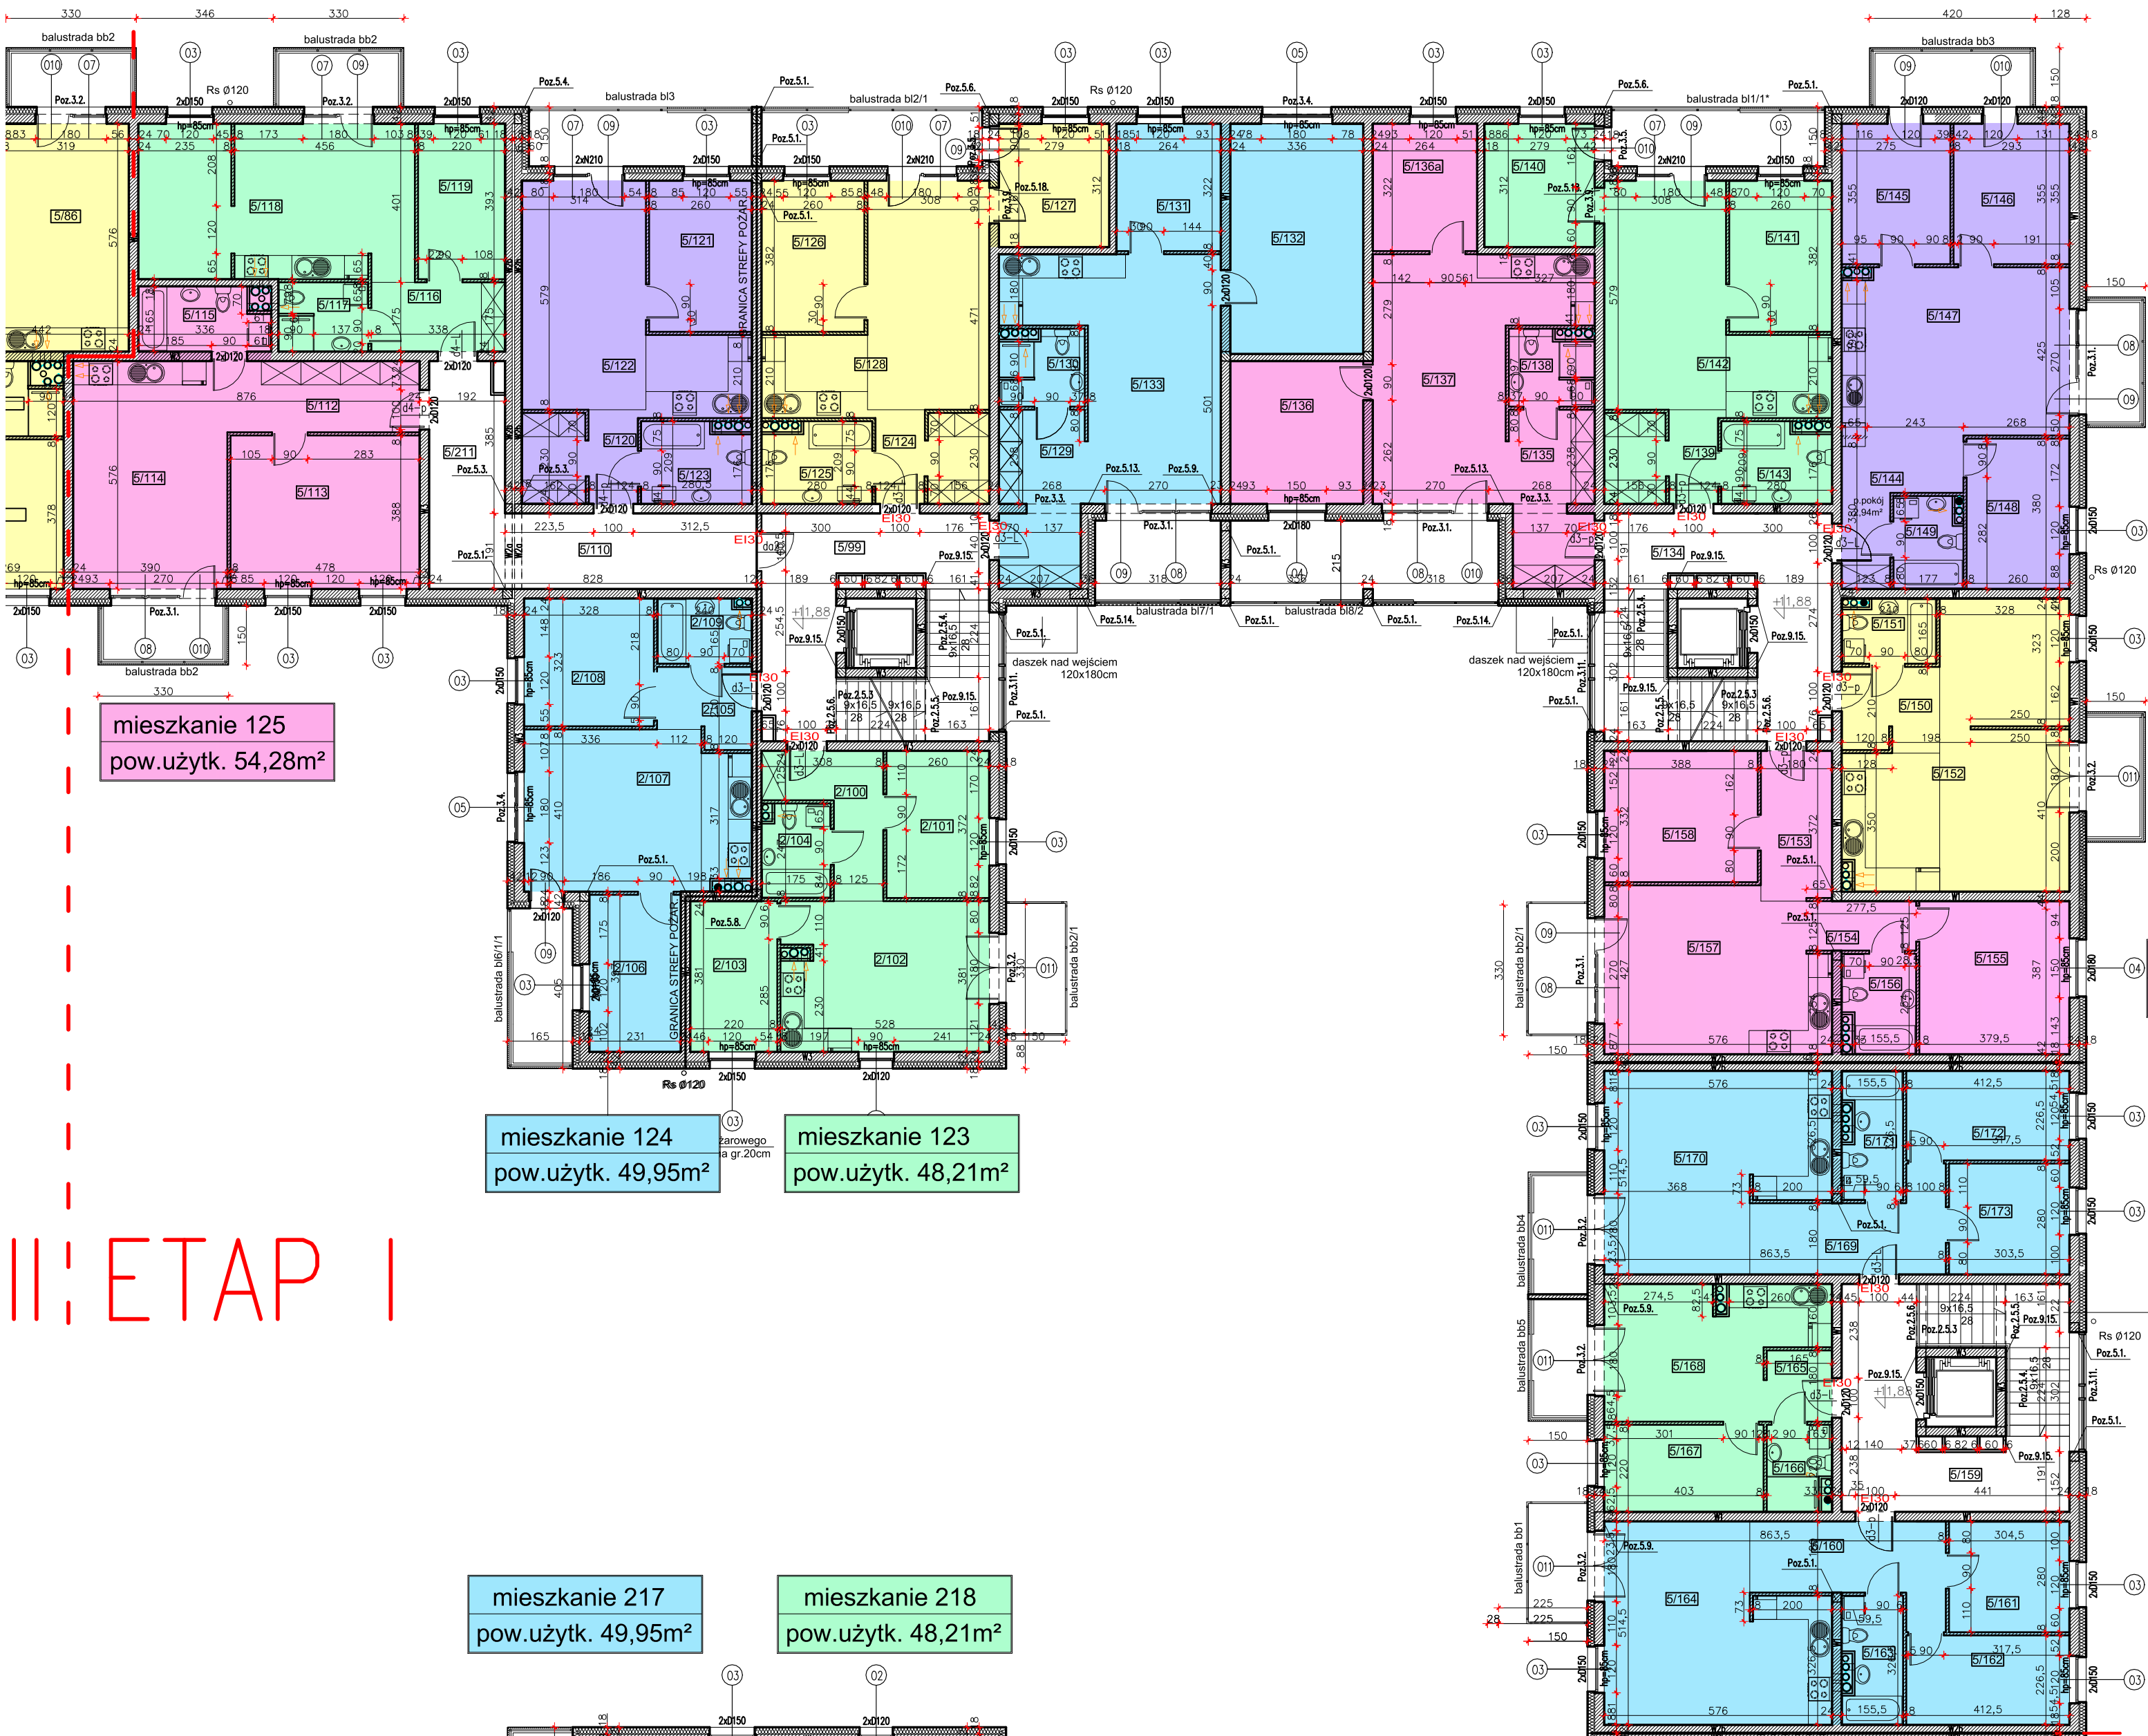

III ETAP I

ETAP I