
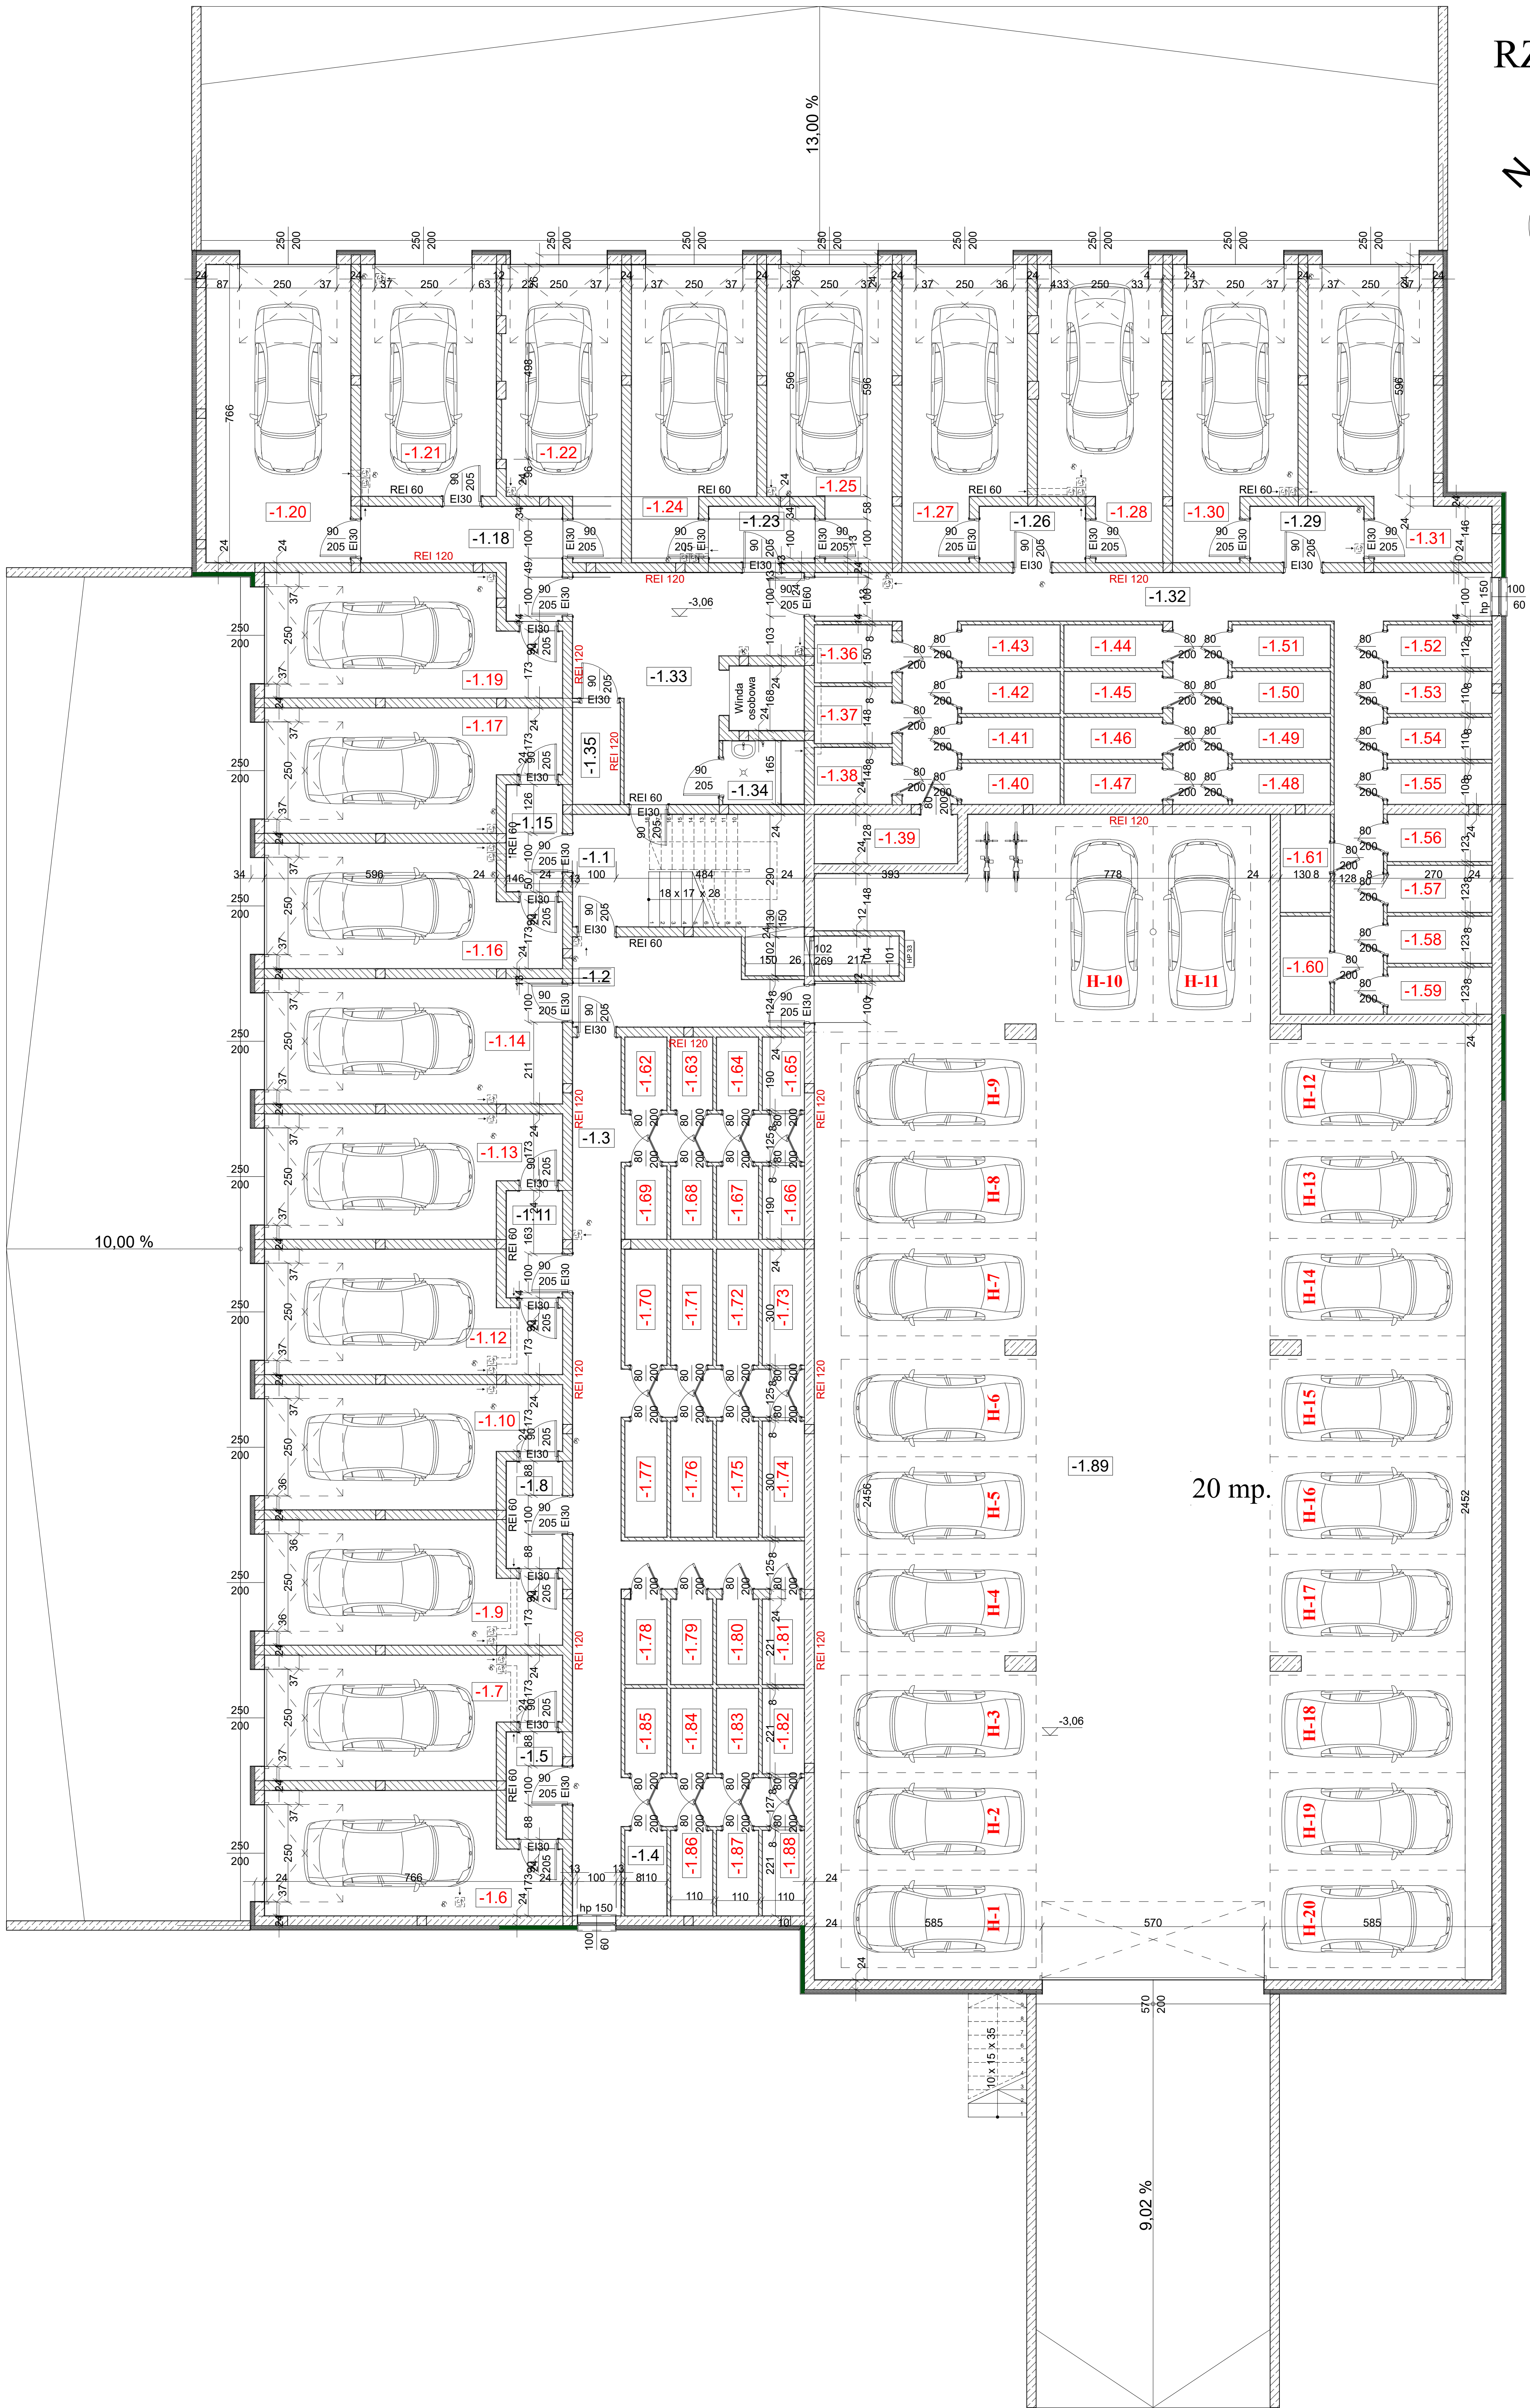


RZUT PIWNICY

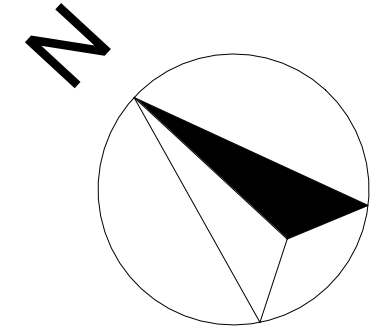

ZESTAWIENIE POMIESZCZEN - PIWNICA		
Nr	Nazwa pomieszczenia	Powierzchnia
-1.1	Komunikacja	17,02
-1.2	Komunikacja	11,87
-1.3	Komunikacja	50,73
-1.4	Przylącze wody	2,34
-1.5	Przedśionalek p.poż.	3,90
-1.6	Garaż	21,87
-1.7	Garaż	21,87
-1.8	Przedśionalek p.poż.	3,90
-1.9	Garaż	21,87
-1.10	Garaż	21,87
-1.11	Przedśionalek p.poż.	3,90
-1.12	Garaż	21,87
-1.13	Garaż	21,87
-1.14	Garaż	24,42
-1.15	Przedśionalek p.poż.	3,90
-1.16	Garaż	21,87
-1.17	Garaż	21,87
-1.18	Przedśionalek p.poż.	9,52
-1.19	Garaż	21,87
-1.20	Garaż	28,23
-1.21	Garaż	20,52
-1.22	Garaż	20,04
-1.23	Przedśionalek p.poż.	3,88

-1.24	Garaż	21,88
-1.25	Garaż	21,88
-1.26	Przedśionalek p.poż.	3,88
-1.27	Garaż	21,88
-1.28	Garaż	21,84
-1.29	Przedśionalek p.poż.	4,16
-1.30	Garaż	21,88
-1.31	Garaż	23,69
-1.32	Komunikacja	47,21
-1.33	Komunikacja	23,23
-1.34	Pom. porządkowe	3,33
-1.35	Pom. rozdzielni	3,12
-1.36	Komórka lokatorska	2,91
-1.37	Komórka lokatorska	2,87
-1.38	Komórka lokatorska	2,87
-1.39	Komórka lokatorska	4,58
-1.40	Komórka lokatorska	2,63
-1.41	Komórka lokatorska	2,68
-1.42	Komórka lokatorska	2,68
-1.43	Komórka lokatorska	2,73
-1.44	Komórka lokatorska	2,73
-1.45	Komórka lokatorska	2,68
-1.46	Komórka lokatorska	2,68
-1.47	Komórka lokatorska	2,63

-1.48	Komórka lokatorska	2,62
-1.49	Komórka lokatorska	2,67
-1.50	Komórka lokatorska	2,67
-1.51	Komórka lokatorska	2,72
-1.52	Komórka lokatorska	2,90
-1.53	Komórka lokatorska	2,84
-1.54	Komórka lokatorska	2,84
-1.55	Komórka lokatorska	2,79
-1.56	Komórka lokatorska	3,19
-1.57	Komórka lokatorska	3,19
-1.58	Komórka lokatorska	3,19
-1.59	Komórka lokatorska	3,19
-1.60	Komórka lokatorska	3,18
-1.61	Komórka lokatorska	3,18
-1.62	Komórka lokatorska	1,99
-1.63	Komórka lokatorska	1,99
-1.64	Komórka lokatorska	1,99
-1.65	Komórka lokatorska	1,99
-1.66	Komórka lokatorska	1,99
-1.67	Komórka lokatorska	1,99
-1.68	Komórka lokatorska	1,99
-1.69	Komórka lokatorska	1,99
-1.70	Komórka lokatorska	3,16
-1.71	Komórka lokatorska	3,16

-1.72	Komórka lokatorska	3,16
-1.73	Komórka lokatorska	3,16
-1.74	Komórka lokatorska	3,16
-1.75	Komórka lokatorska	3,16
-1.76	Komórka lokatorska	3,16
-1.77	Komórka lokatorska	3,16
-1.78	Komórka lokatorska	2,32
-1.79	Komórka lokatorska	2,32
-1.80	Komórka lokatorska	2,32

-1.81	Komórka lokatorska	2,32
-1.82	Komórka lokatorska	2,32
-1.83	Komórka lokatorska	2,32
-1.84	Komórka lokatorska	2,32
-1.85	Komórka lokatorska	2,32
-1.86	Komórka lokatorska	2,32
-1.87	Komórka lokatorska	2,32
-1.88	Komórka lokatorska	2,32
-1.89	Hala garażowa	478,32
		1 239,86 m²